



# Punto Pruszyński Sp. z o.o.


Elewacja – Panel S/84 + Sc/1 na trawerszynie T/u

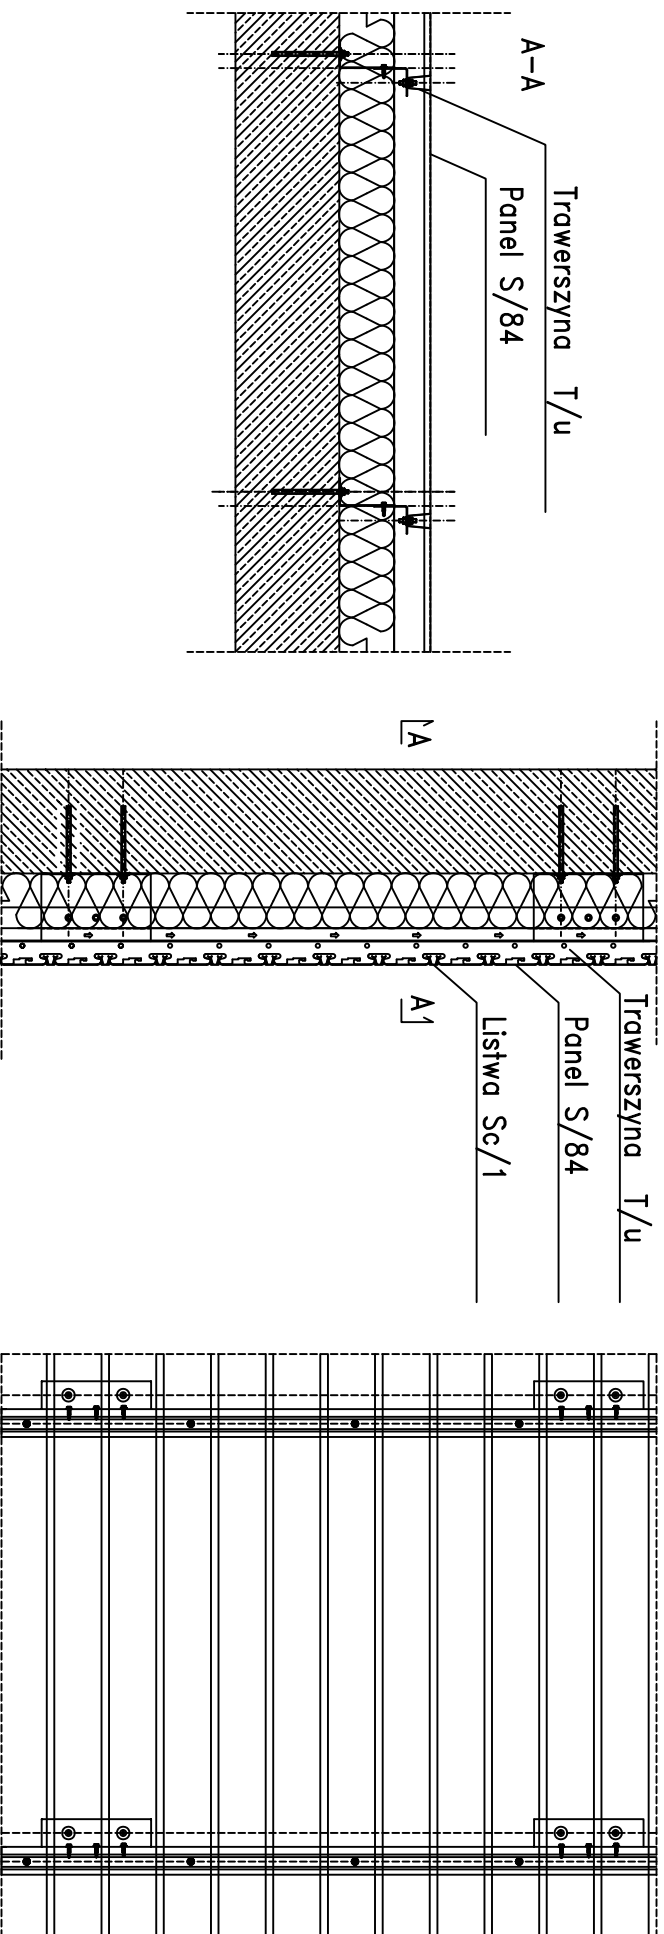

Panel S/84 Listwa Sc/1

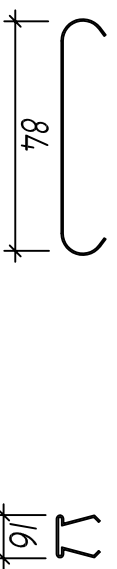

Szyjna montażowa T/u

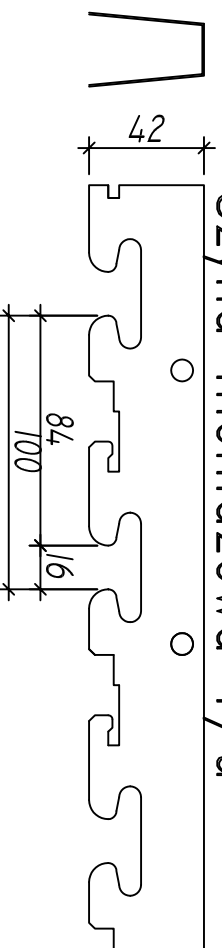

## PANELE

MATERIAŁ	GRUBOŚĆ		
	0,5	0,6	0,7
STAL	—	—	—
ALUMINIUM	—	+	—

## TRAWERSZYNY

MATERIAŁ	
STAL	+
ALUMINIUM	+