



Punto Pruszyński Sp. z o.o.



Elewacja – Panel S/84 na trawerszynie T/30

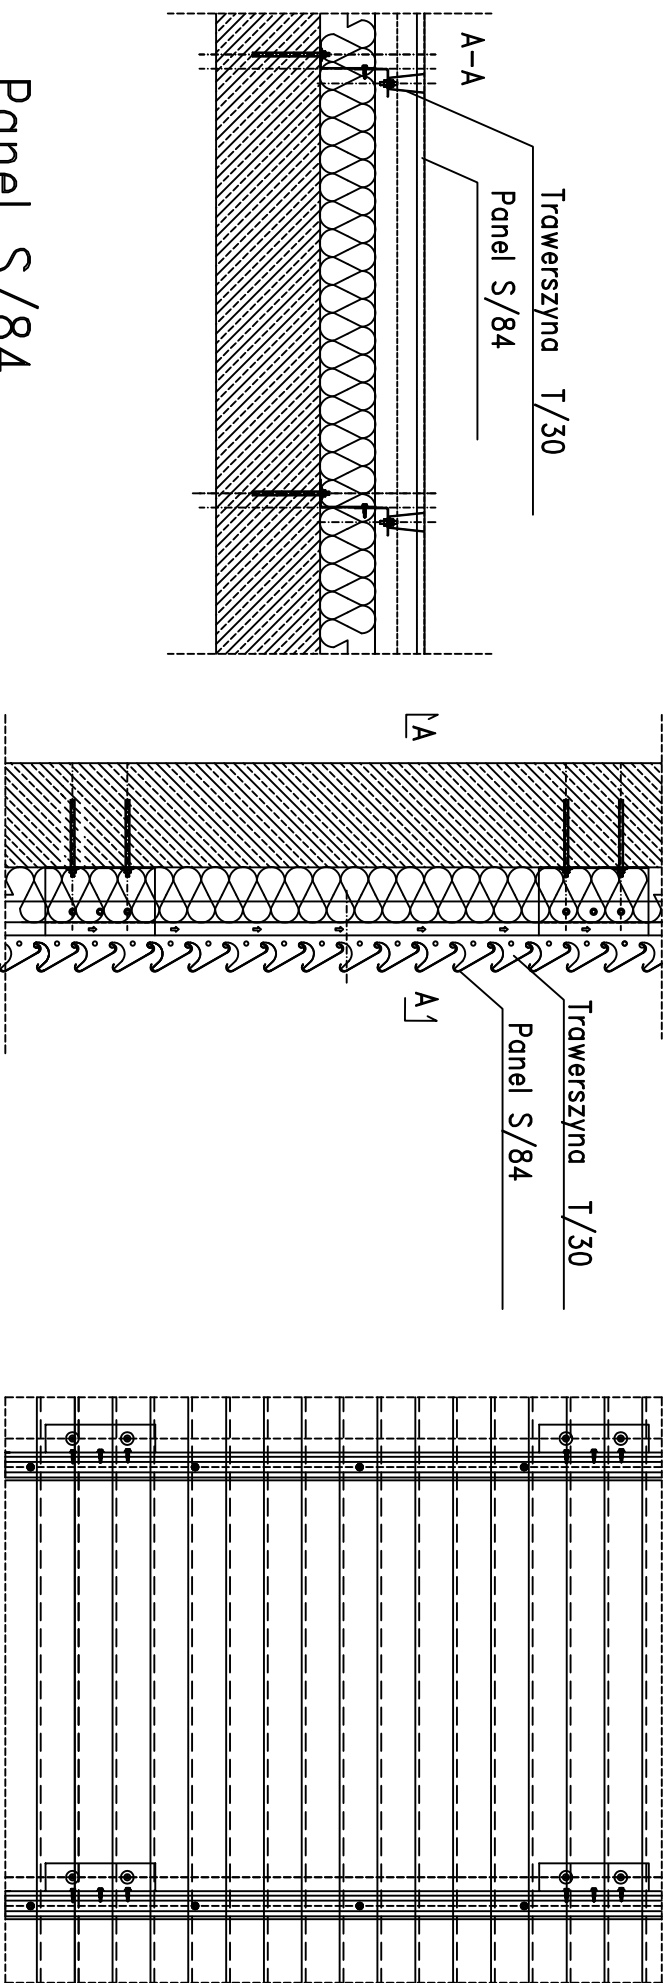

Panel S/84

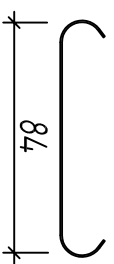

T/30

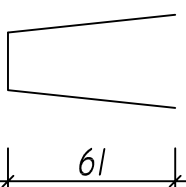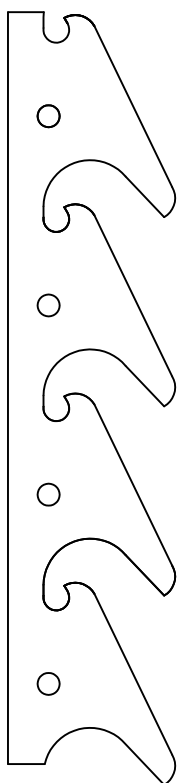

PANELE

MATERIAŁ	GRUBOŚĆ		
STAL	0,5	0,6	0,7
ALUMINIUM	—	—	+

TRAWERSZYNY

MATERIAŁ	
STAL	—
ALUMINIUM	+